


Galerie	
OFFENE FLÄCHE:	817 m²
KUBUS 1:	54 m²
KUBUS 2:	54 m²
KUBUS 3:	54 m²
KUBUS 4:	54 m²
LOUNGE:	101 m²

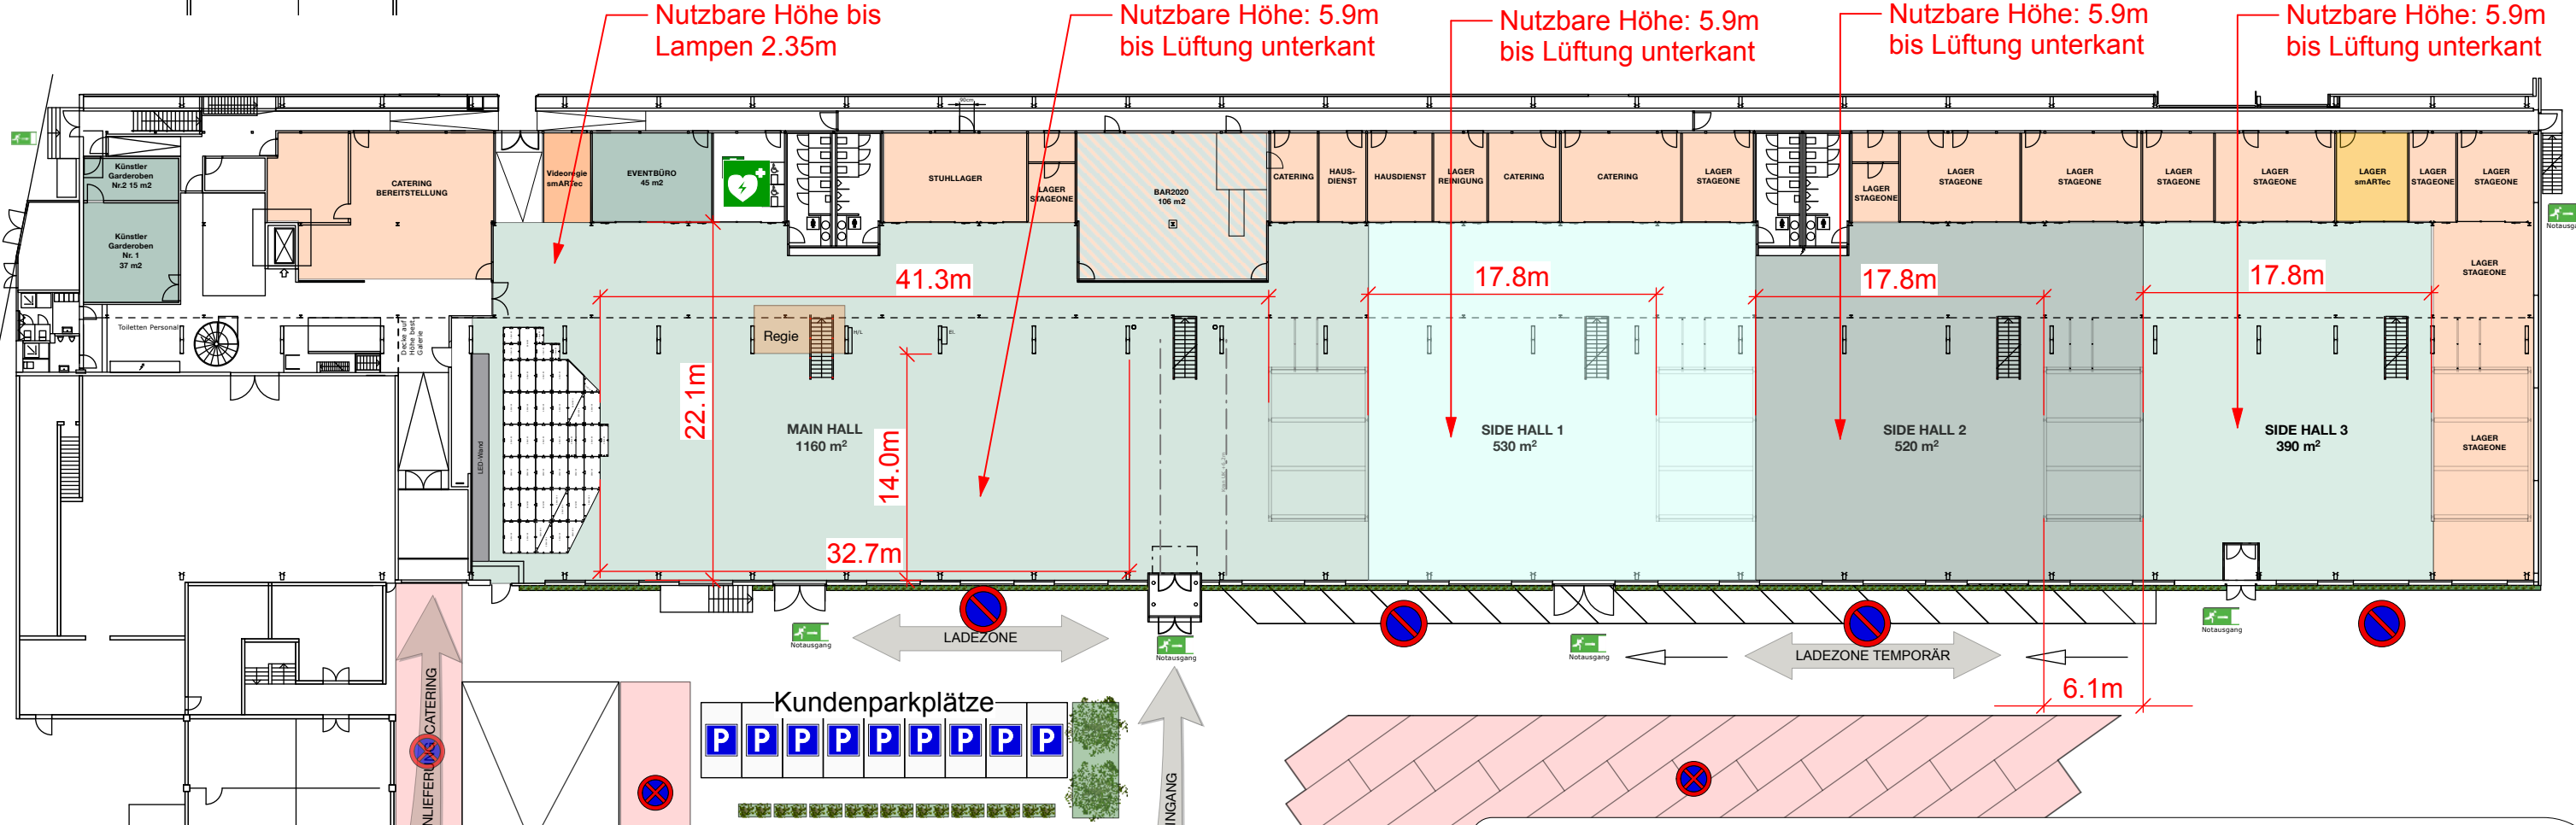

Venue / Location StageOne		Auftrags-Nr.	Eventdatum
101 Hallenplan leer vermasst		Masstab 1:400	Format DIN A3
Auftraggeber		Projektleiter / Kundenberater	
Datum gez. 12.5.25	Gezeichnet sler	Index	Druckdatum 12.05.25



smARtec
Veranstaltungstechnik AG

Rohrerstrasse 100
CH-5000 Aarau

Tel. +41 62 888 19 19
Fax +41 62 888 19 18

www.smARtec.com
info@smARtec.com