



Galerie

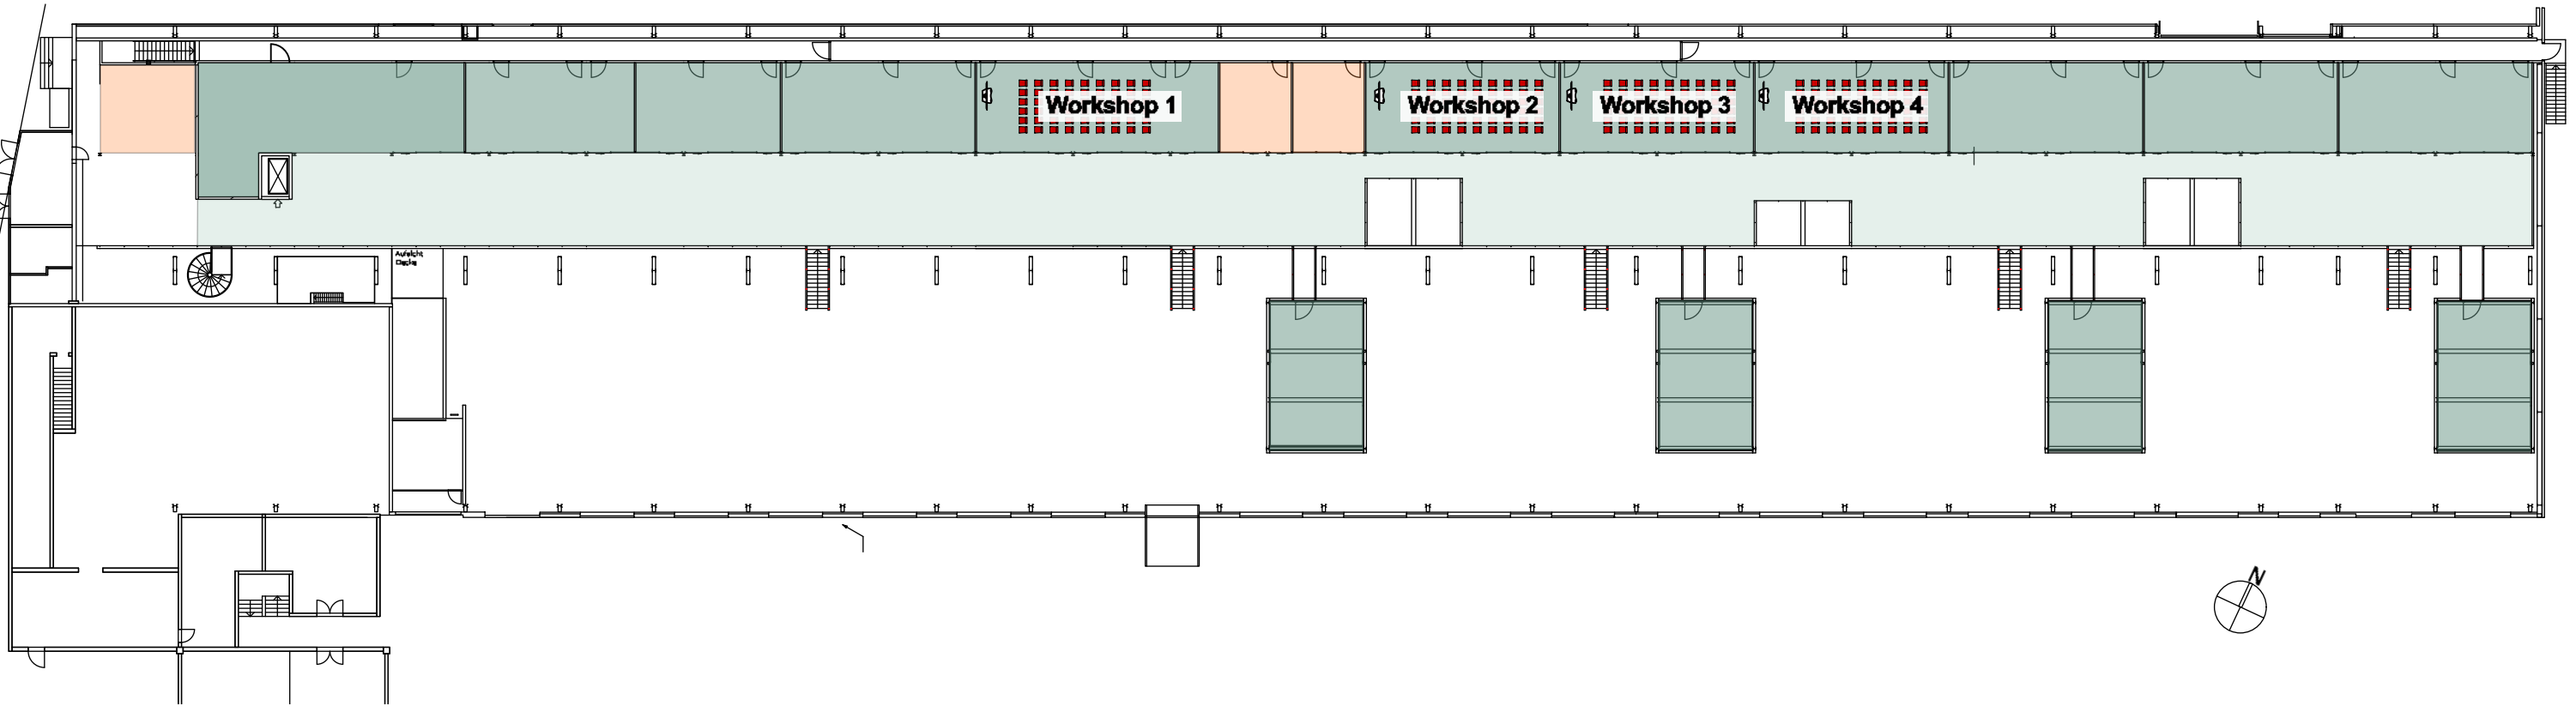

Erdgeschoss

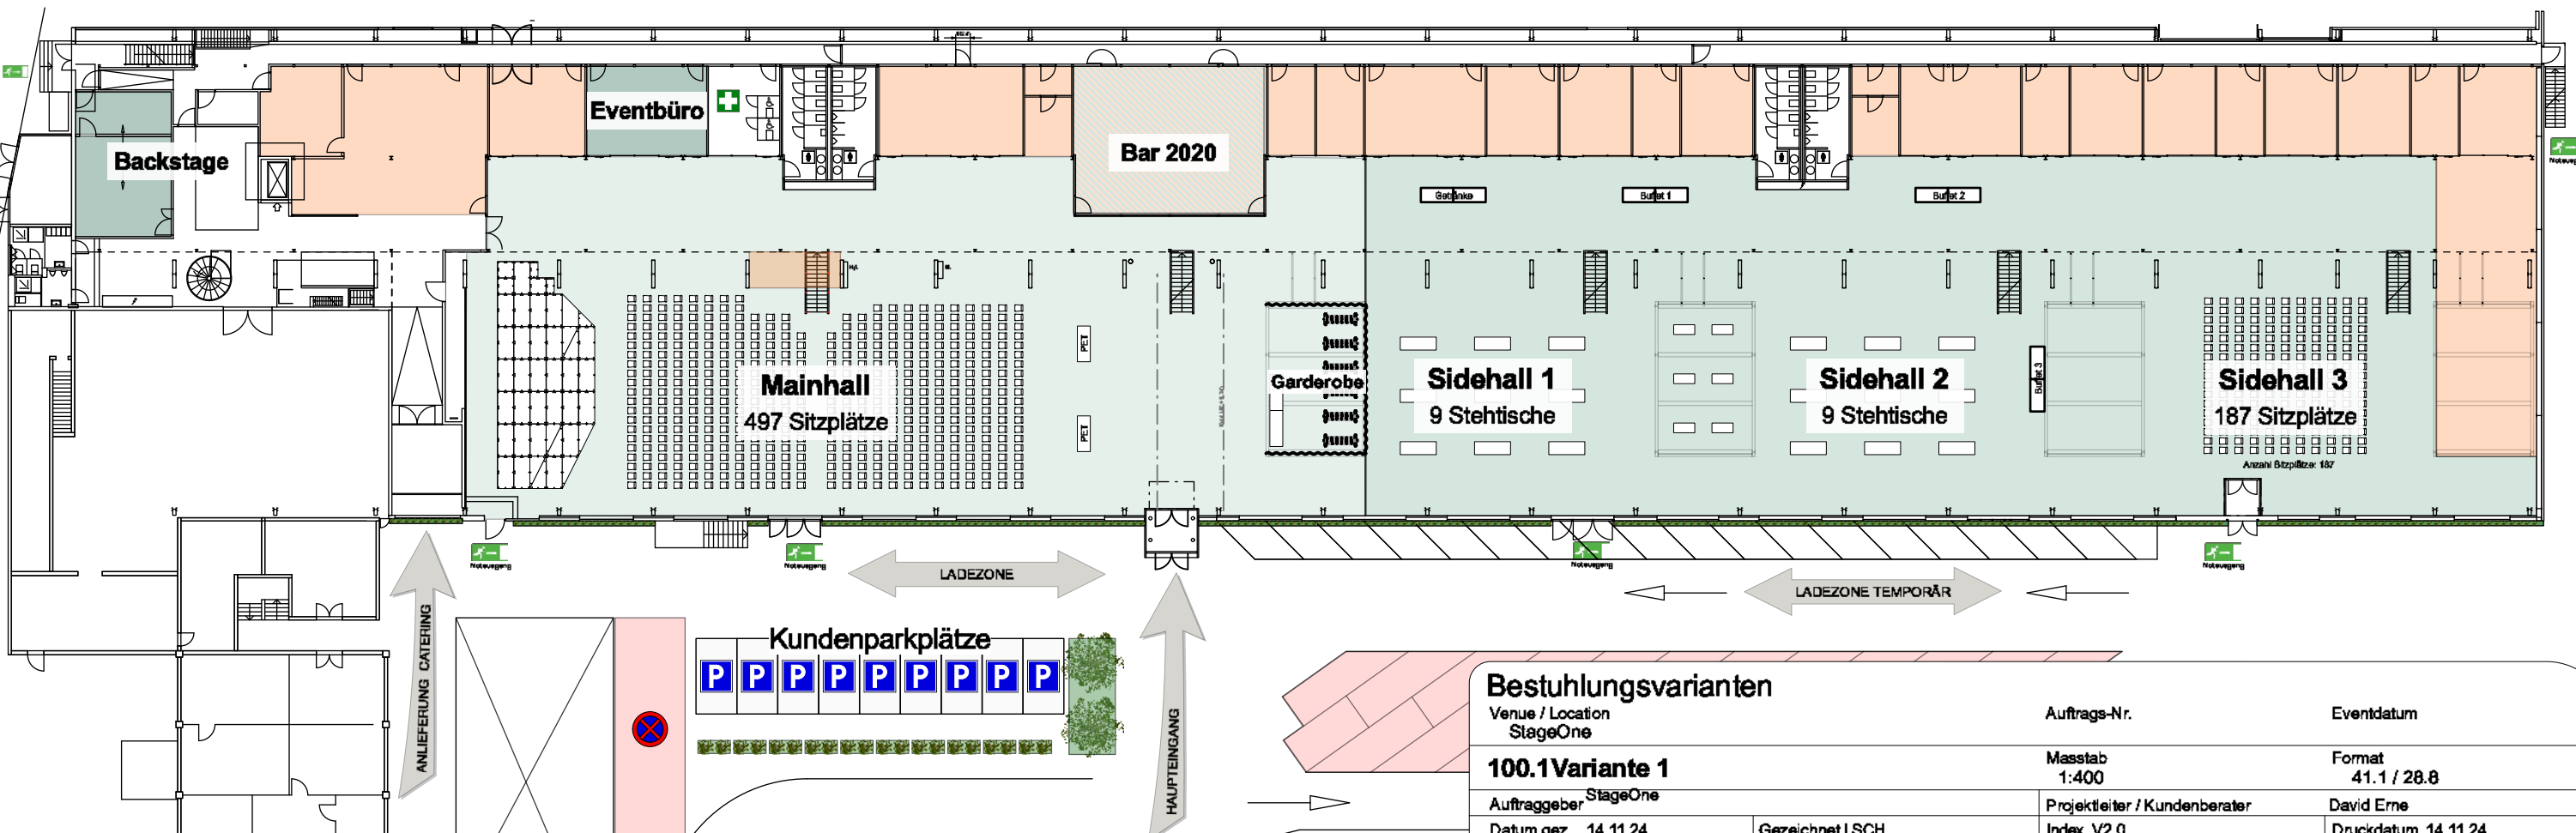

Bestuhlungsvarianten

| Venue / Location | Auftrags-Nr. | Eventdatum |
|-------------------------|-------------------------------|---------------------|
| StageOne | | |
| 100.1 Variante 1 | Masstab 1:400 | Format 41.1 / 28.8 |
| Auftraggeber StageOne | Projektleiter / Kundenberater | David Erne |
| Datum gez. 14.11.24 | Gezeichnet LSCH | Index V2.0 |
| | | Druckdatum 14.11.24 |



smARtec
Veranstaltungstechnik AG

Rohrerstrasse 100
CH-5000 Aarau

Tel. +41 62 888 19 19
Fax +41 62 888 19 18

www.smARtec.com
info@smARtec.com