



Galerie

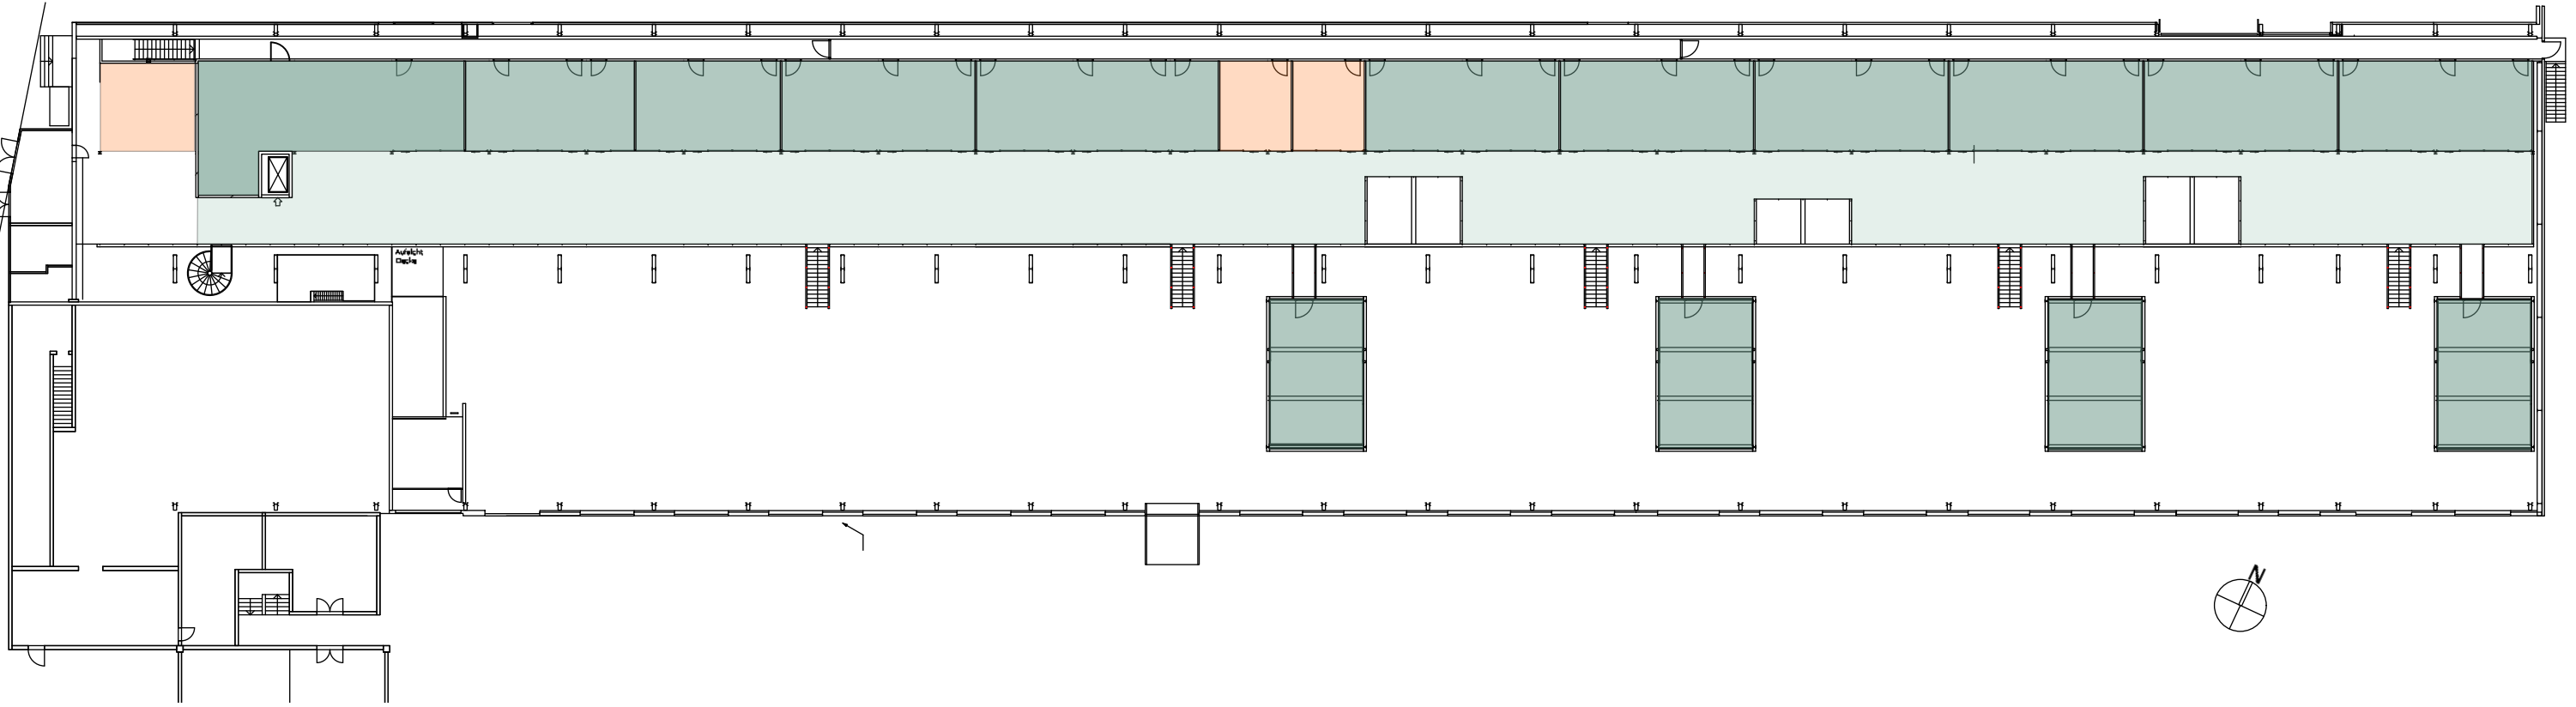

Erdgeschoss

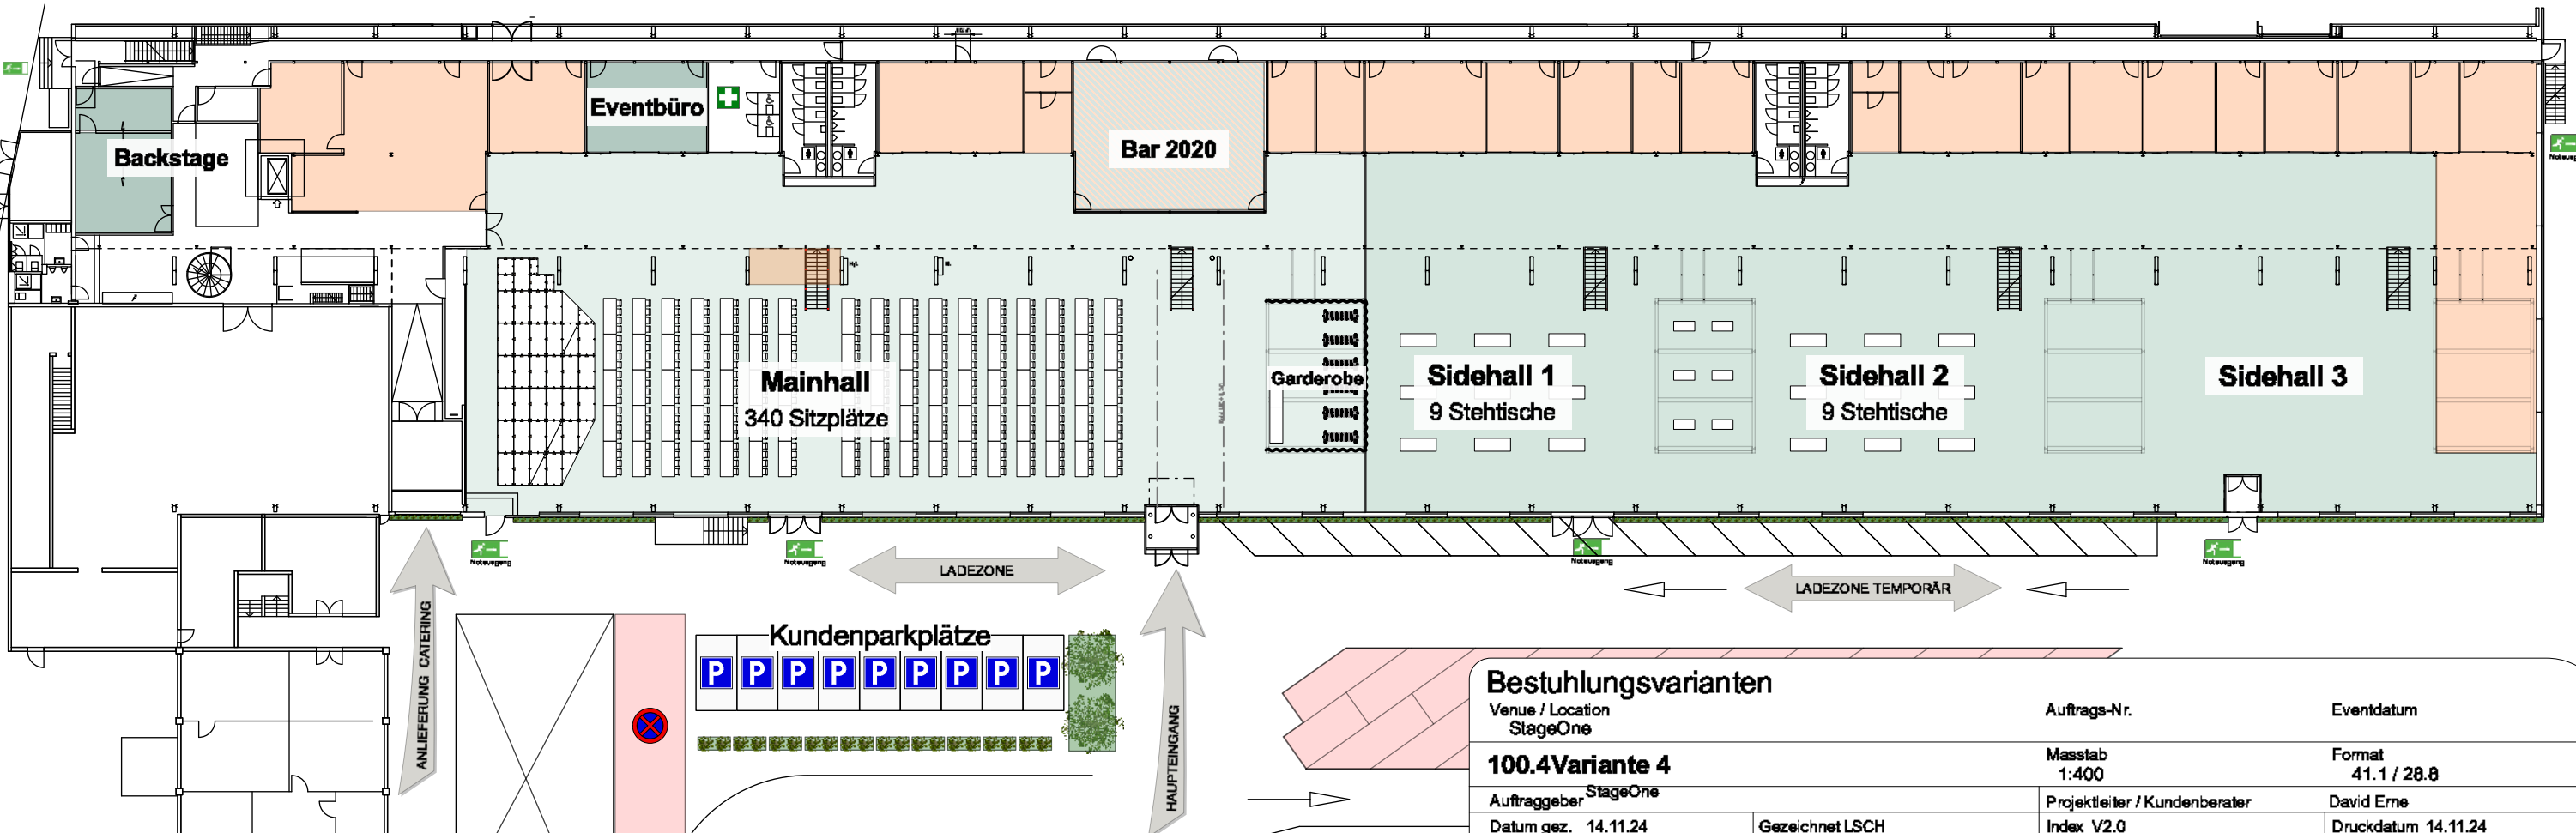

Bestuhlungsvarianten

Venue / Location	Auftrags-Nr.	Eventdatum
StageOne		
100.4 Variante 4	Masstab 1:400	Format 41.1 / 28.8
Auftraggeber StageOne	Projektleiter / Kundenberater	David Erne
Datum gez. 14.11.24	Gezeichnet LSCH	Index V2.0
		Druckdatum 14.11.24



smARTEc
Veranstaltungstechnik AG

Rohrerstrasse 100
CH-5000 Aarau

Tel. +41 62 888 19 19
Fax +41 62 888 19 18

www.smARTEc.com
info@smARTEc.com